


水管理機器の試験設置、試行調査 位置図

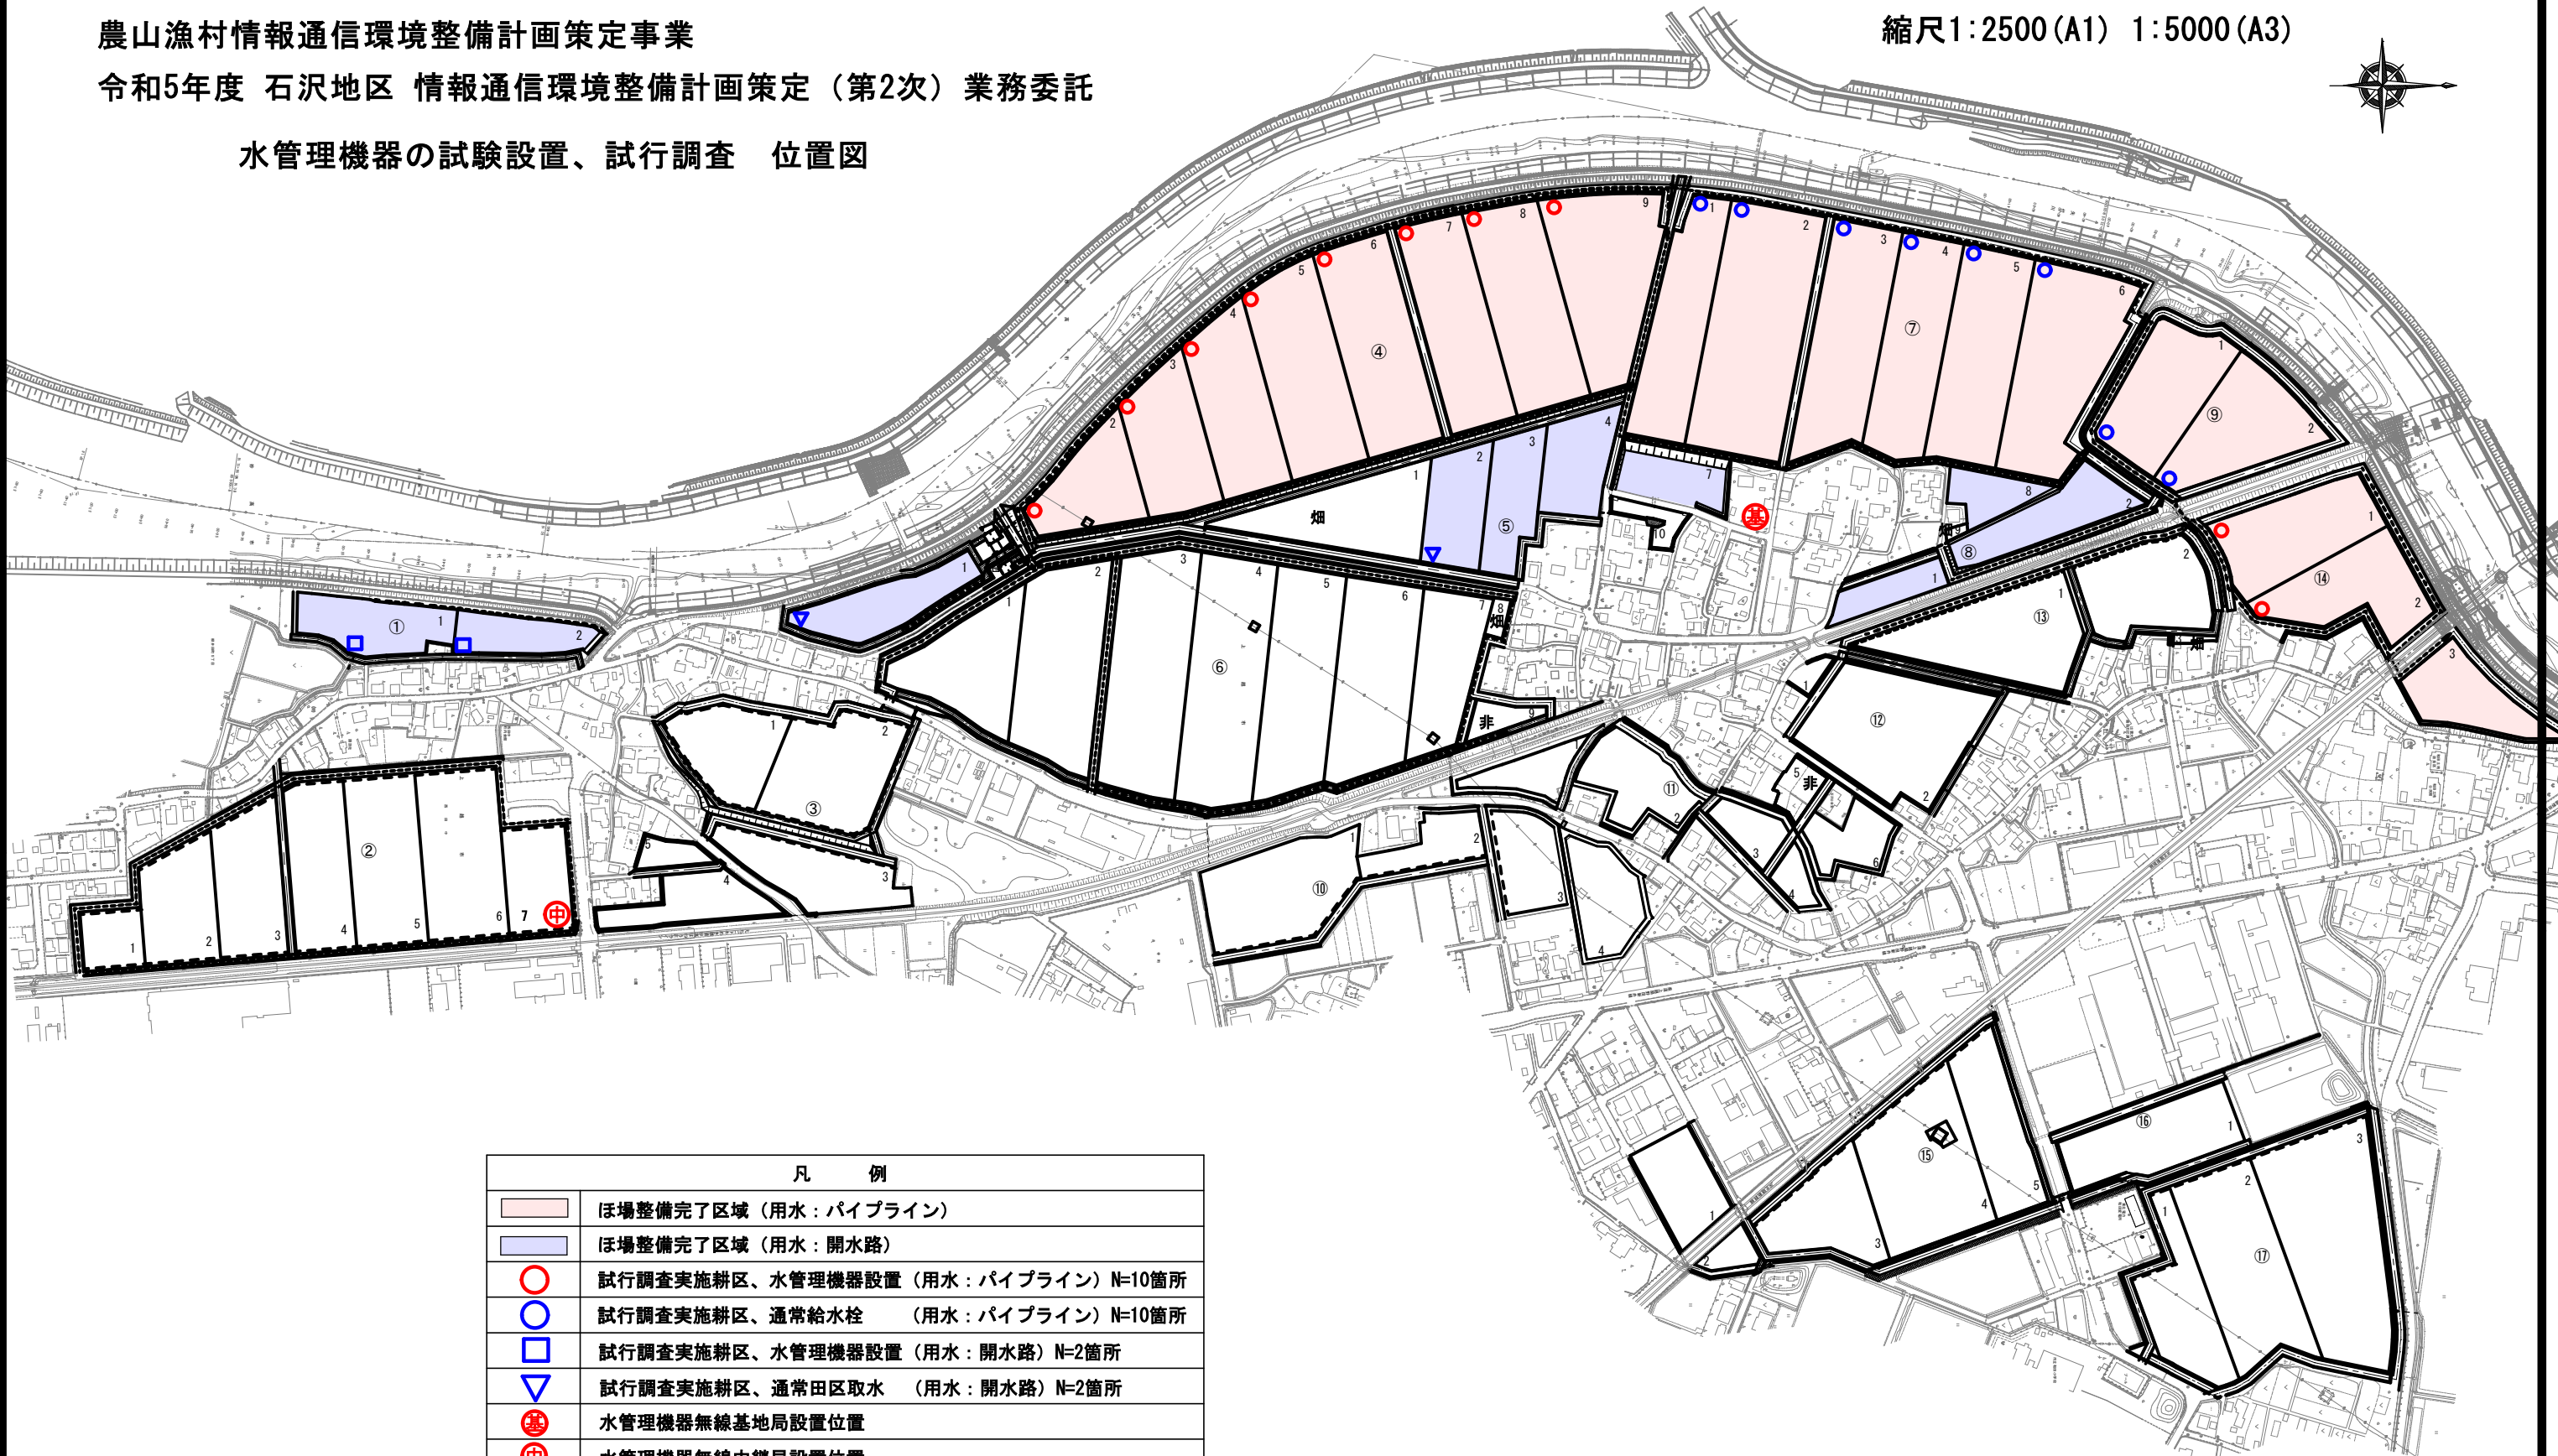

凡 例	
	ほ場整備完了区域（用水：パイプライン）
	ほ場整備完了区域（用水：開水路）
	試行調査実施耕区、水管理機器設置（用水：パイプライン）N=10箇所
	試行調査実施耕区、通常給水栓（用水：パイプライン）N=10箇所
	試行調査実施耕区、水管理機器設置（用水：開水路）N=2箇所
	試行調査実施耕区、通常田区取水（用水：開水路）N=2箇所
	水管理機器無線基地局設置位置
	水管理機器無線中継局設置位置

測量者	設計者
株式会社 アイシステム	(株)ナルサワコンサルタント
所長	課長
主任	係長
係長	係員
事業名	地区名
農山漁村情報通信環境整備計画策定事業	石沢地区
年度	R5
図面名称	図面番号
水管理機器の試験設置、試行調査位置図	2/3
縮尺 1:2500	
計画	全計
年実	請負
変更1	変更2
出来高	